


APARTAMENTY SOWIŃSKIEGO


RZUT MIESZKANIA:

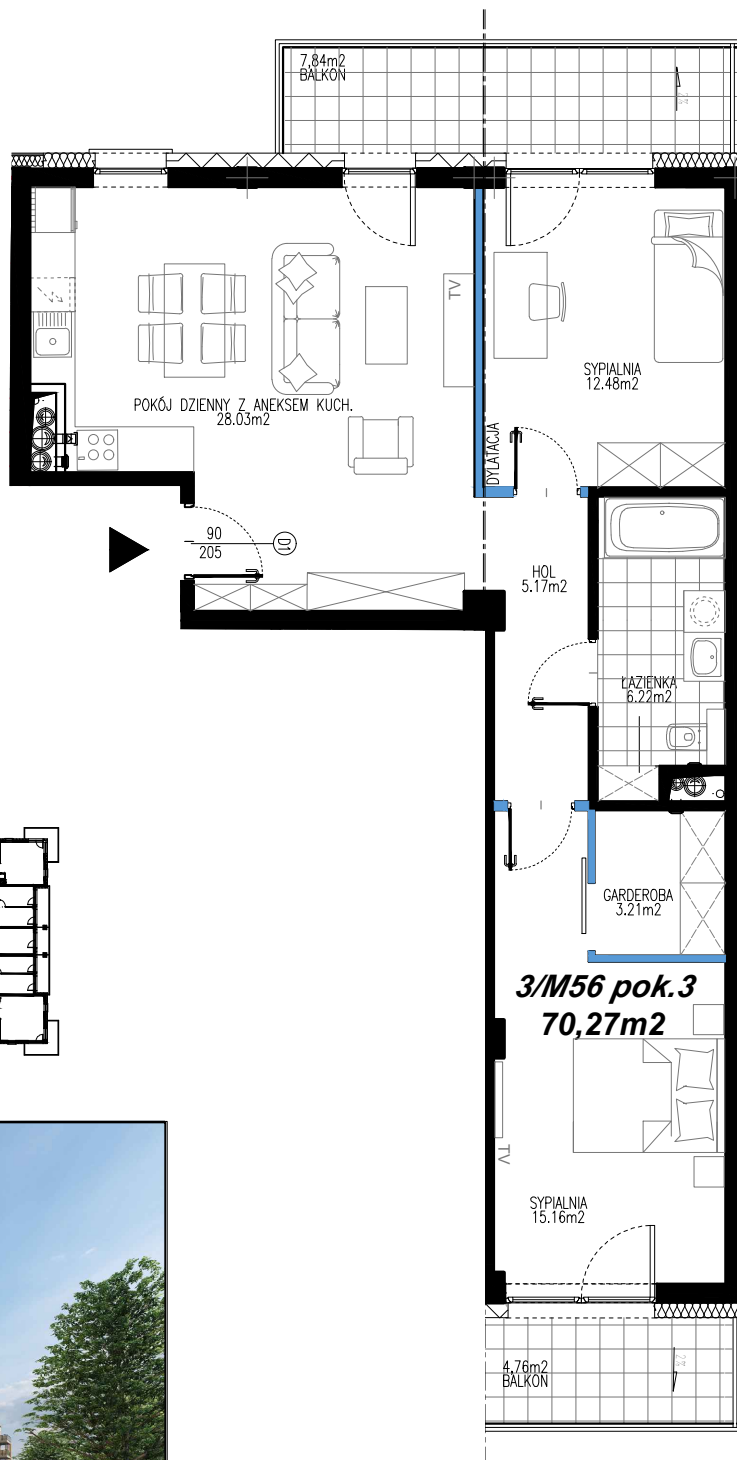

PLAN LOKALU NR	3/M56
POWIERZCHNIA UŻYTKOWA MIESZKANIA	70,27m ²
POKOJE	3
PIĘTRO	3
KLATKA	3
POK. DZIENNY Z ANEKSEM KUCH	28,03m ²
SYPIALNIA	12,48m ²
HOL	5,17m ²
ŁAZIENKA	6,22m ²
GARDEROBA	3,21m ²
SYPIALNIA	15,16m ²
BALKON	7,84m ²
BALKON	4,76m ²



RZUT III PIĘTRA:

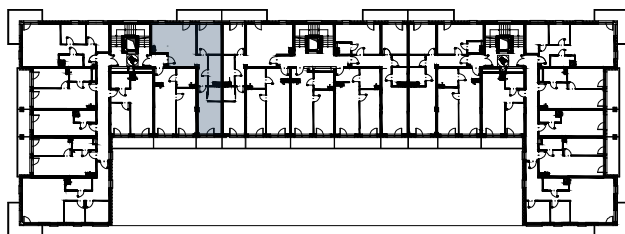

■ ŚCIANY BEZ MOŻLIWOŚCI ROZBIÓRKI

■ ŚCIANY Z MOŻLIWOŚCIĄ ROZBIÓRKI



UWAGA:

Powierzchnia liczona wg normy PN ISO 9836:1997 w metrach kwadratowych z dokładnością do dwóch miejsc po przecinku w stanie wykończonym.

Przedstawiona aranżacja mieszkań tj. drzwi wewnętrzne, meble, wyposażenie kuchni i łazienek oraz sanitariaty ma charakter poglądowy i nie stanowi wyposażenia lokalu w standardzie oferowanym do sprzedaży.

Powierzchnia użytkowa oraz szczegółowe rozwiązania techniczne mogą ulec zmianie podczas realizacji inwestycji.

Wizualizacja przedstawiona na karcie lokalu jest poglądowa.



e-mail -info@realinvestment.pl