



# APARTAMENTY SOWIŃSKIEGO

## RZUT MIESZKANIA:

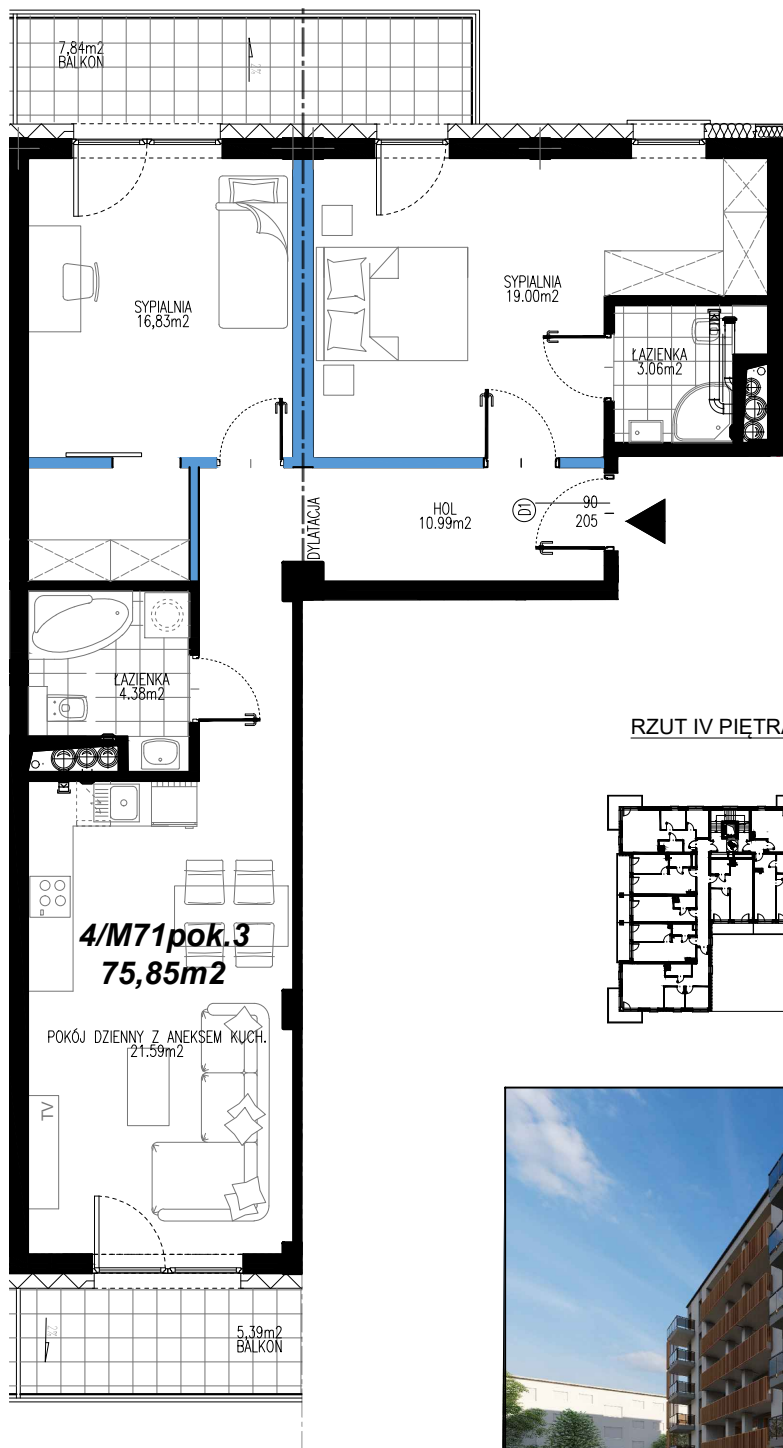

PLAN LOKALU NR	4/M71
POWIERZCHNIA UŻYTKOWA MIESZKANIA	75,85m <sup>2</sup>
POKOJE	3
PIĘTRO	4
KLATKA	1
HOL	10,99m <sup>2</sup>
SYPIALNIA	19,00m <sup>2</sup>
ŁAZIENKA	3,06m <sup>2</sup>
SYPIALNIA	16,83m <sup>2</sup>
ŁAZIENKA	4,38m <sup>2</sup>
POK. DZIENNY Z ANEKSEM KUCH.	21,59m <sup>2</sup>
BALKON	7,84m <sup>2</sup>
BALKON	5,39m <sup>2</sup>

## RZUT IV PIĘTRA:

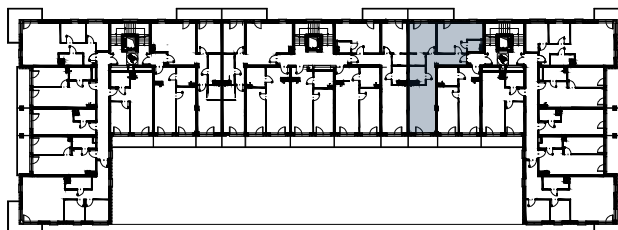

ŚCIANY BEZ MOŻLIWOŚCI ROZBIÓRKI
  ŚCIANY Z MOŻLIWOŚCIĄ ROZBIÓRKI

### UWAGA:

Powierzchnia liczona wg normy PN ISO 9836:1997 w metrach kwadratowych z dokładnością do dwóch miejsc po przecinku w stanie wykończonym.

Przedstawiona aranżacja mieszkań tj. drzwi wewnętrzne, meble, wyposażenie kuchni i łazienek oraz sanitariaty ma charakter poglądowy i nie stanowi wyposażenia lokalu w standardzie oferowanym do sprzedaży.

Powierzchnia użytkowa oraz szczegółowe rozwiązania techniczne mogą ulec zmianie podczas realizacji inwestycji.



e-mail -info@realinvestment.pl